



290100270100

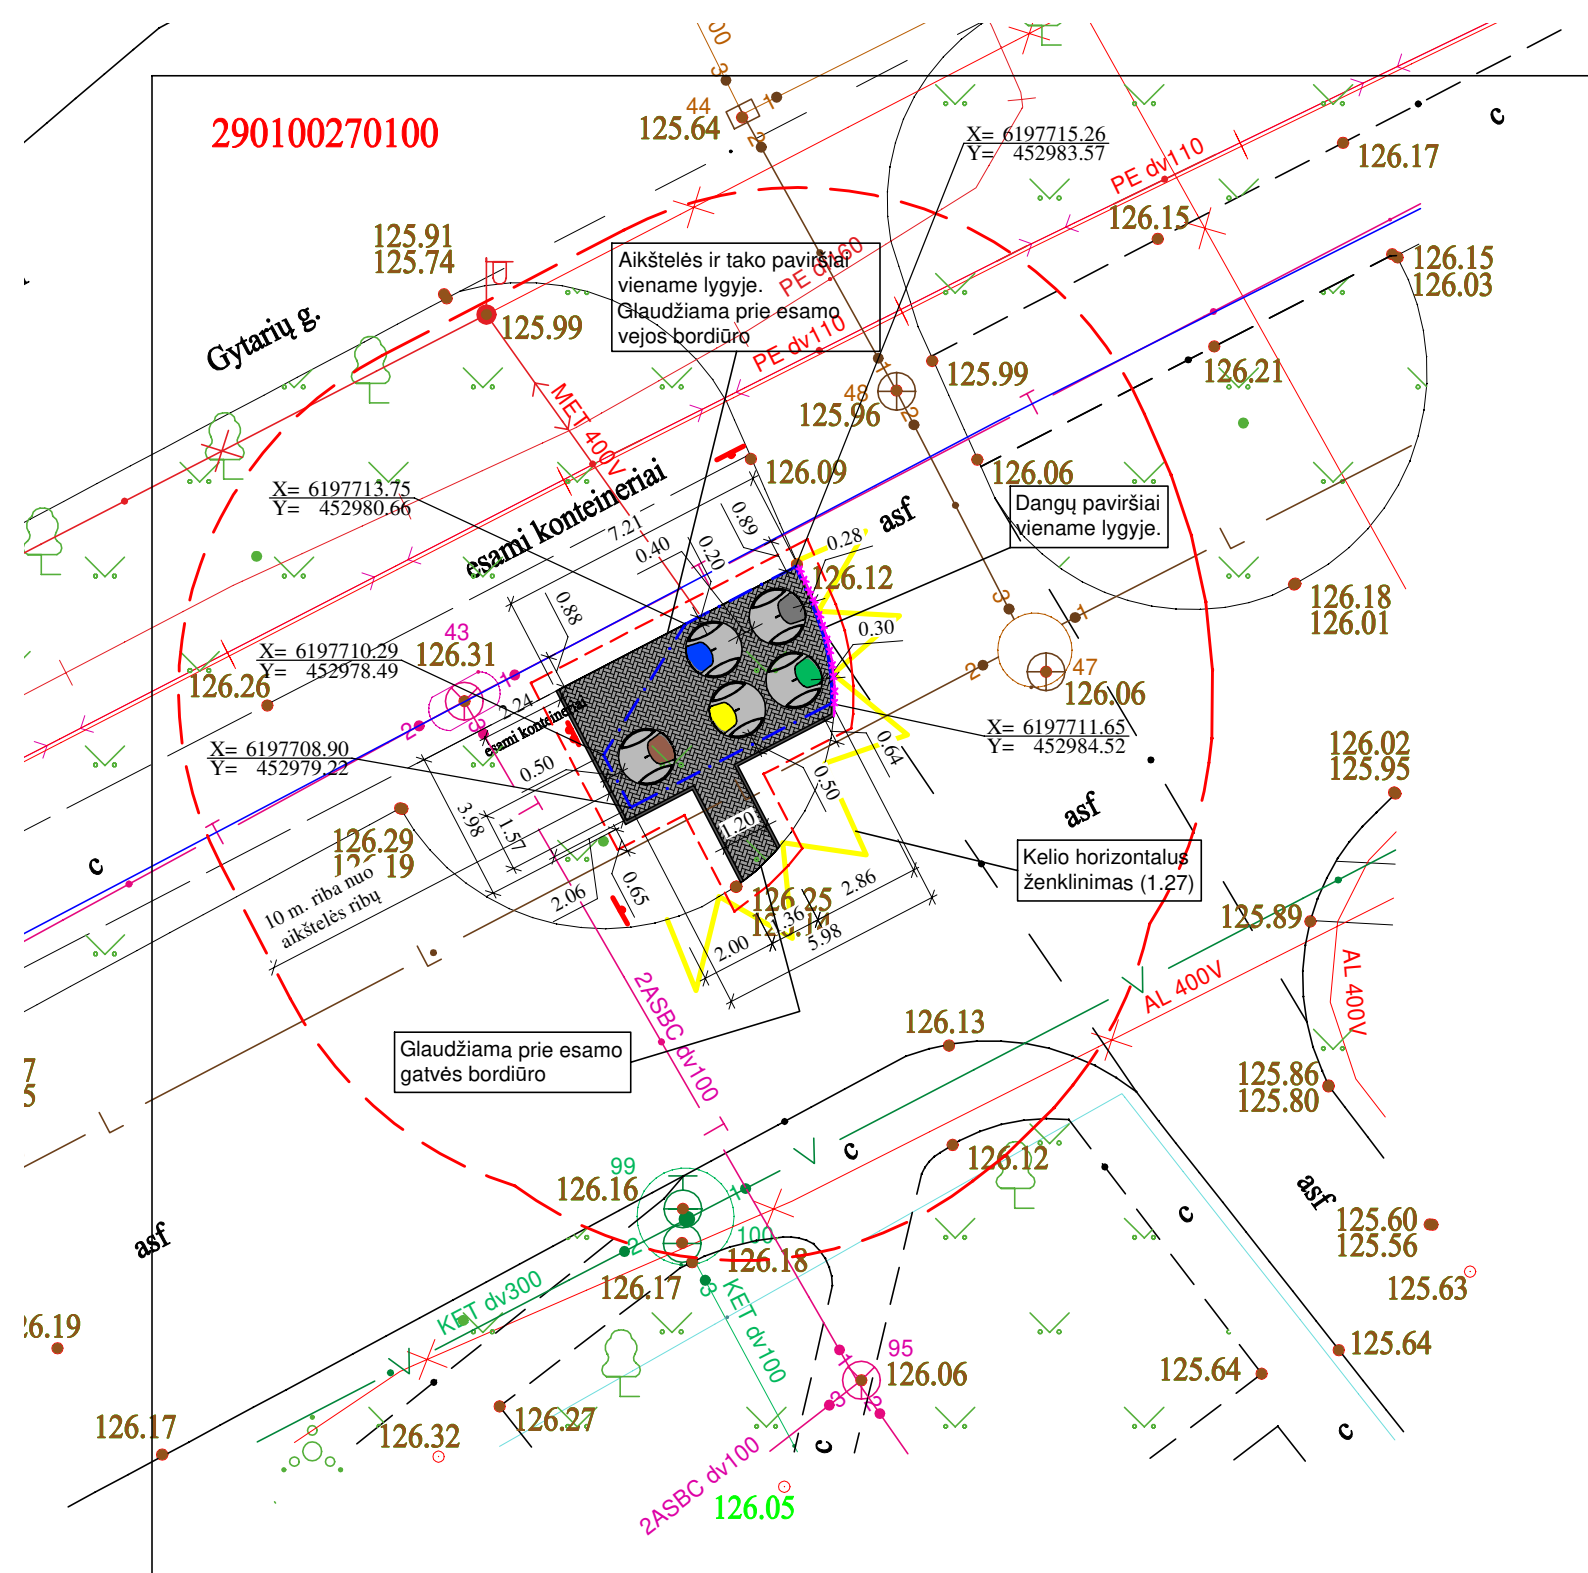

Kelio ženklas (Nr. 333) su papildoma lentele (Nr. 806) (2 vnt.)
 Stovai informacinėms lentelėms 60x42 cm (2 vnt.)

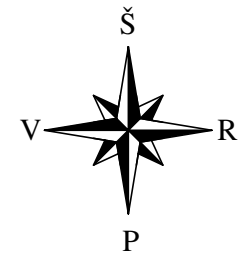

Objekto vieta

SUTARTINIAI ŽYMĖJIMAI

	Žemės sklypų ribos
	Projektuojamos aikštelės darbų zona - 0,5 m aplink aikštelę
	Kasamos duobės ribos
	Įrengiamas vejos bortas ant betoninio pagrindo (1000x80x200 mm)
	Įrengiama betoninių trinkelėlių danga su nuolydžiu (200x100x60 mm)
	Ardomas gatvės bordiūras
	Projektuojamas pusiau požeminis konteineris mišrioms komunalinėms atliekoms (1 vnt., 3 m³)
	Projektuojamas pusiau požeminis konteineris kartono ir popieriaus atliekoms (1 vnt., 3 m³)
	Projektuojamas pusiau požeminis konteineris plastiko ir metalo atliekoms (1 vnt., 3 m³)
	Projektuojamas pusiau požeminis konteineris stiklo atliekoms (1 vnt., 2 m³)
	Projektuojamas pusiau požeminis konteineris žalioms atliekoms (1 vnt., 3 m³)

BENDROS PASTABOS:

- Atliekant kasimo ir aikštelės įrengimo darbus, būtina inžinerinius tinklus eksploatuojančių ir prižiūrinčių įmonių atstovų priežiūra. Tinklų apsaugos zonoje darbus vykdyti rankiniu būdu. Elektros ir ryšių tinklus, pagal poreikį apsaugoti HDPE apsauginiais dėklais.
- Jeigu reikalinga iškelti inžinerinius tinklus, tam turi būti parengtas inžinerinių tinklų iškėlimo projektas ir suderintas su atitinkamomis institucijomis. Projektavimas ir perkėlimo darbai vykdomi Šiaulių miesto savivaldybės atskiru užsakymu ir lėšomis.
- Visos dangos įrengiamos prišant prie esamo žemės paviršiaus. Aikštelės vertikalus nuolydis 2 %.
- Matmenis ir aukščius tikslinti vietoje.
- Projekto sprendiniai atitinka LR įstatymus ir higienos normas. Trečiųjų šalių interesai nepažeidžiami. Po statybos darbų pažeistos dangos atstatomos į pirminę padėtį.

Pastabos dėl vandentiekio ir nuotekų tinklų:

- Vykdam darbus vandentiekio ir nuotekų (buitinių ir/ar paviršinių nuotekų) tinklų apsaugos zonoje, būtina:
- Prieš darbų pradžią išsikviesti UAB „Šiaulių vandenys“ atstovus.
 - Vykdam darbus vandentiekio, nuotekų (buitinių ir/ar paviršinių nuotekų) tinklų apsaugos zonoje ir pažeidus vandentiekio (darbų zonoje įvykus vandentiekio tinklų avarijai ar pan.), nuotekų ir/ar paviršinių nuotekų tinklus ar tinklų šulinius, Rangovas pats juos sutvarko, savo lėšomis, įėjomis.
 - Baigus konteinerių aikštelių įrengimo darbus, gauti pažymą dėl vykdytų darbų vandentiekio, nuotekų ir/ar paviršinių nuotekų tinklų apsaugos zonoje.

STATINIŲ EKSPLIKACIJA:

- Komunalinių atliekų konteinerių aikštelė (1 vnt. plotas - 31,03 m²)
- Pusiau požeminiai atliekų konteineriai (3 m³ - 4 vnt. ir 2 m³ - 1 vnt.)

MEDŽIAGŲ KIEKIAI:

- vejos bortai - 18,16 m³
- betoninės trinkelės - 23,62 m³

PASTABOS:

* Žvaigždute pažymėti rodikliai tikslinami pagal faktą statybos metu ir gali turėti neesminių nukrypimų.

Pastabos dėl ESO kabelių:

Prieš vykdam darbus elektros apsaugos zonoje, gauti AB ESO sutikimą žemės kasimo darbams elektros apsaugos zonoje. Prieš žemės kasimo darbus būtina išsikviesti bendrovės atstovą elektros trasos/kabelių nužymėjimui. Žemės kasimo darbus elektros apsaugos zonoje vykdyti tik rankiniu būdu.

PASTABA: matavimai topografiniam planui sudaryti atlikti esant apsnigtai teritorijai.

Topografijos ir inžinerinės infrastruktūros informacinėje sistemoje (TIIS) plano teritorijai suteiktas Nr. TMS1-20230104-000660

PILNO TURINIO TOPOGRAFINIS PLANAS		OBJEKTAS: Gytarių g. 11 ir 17, Šiauliai	
COORDINACIJŲ SISTEMA: LKS-94	Horizontaliosios padėties tikslumas	0,20	
AUKŠČIŲ SISTEMA: LAS07	Vertikaliosios padėties tikslumas	0,10	
Kvalifikacijos pažymėjimo Nr. 1GKV-1599		VARDAS IR PAVARDĖ	PARAŠAS
INŽINERINĖ GEODEZIJA		JULIUS ILČIUKAS	2022-12-27
Žygio g. 90-23, Vilnius. tel. nr.: 8-622-92302. El. p.: info@inžinerinegeodezija.lt			

Atestato Nr.	INDIVIDUALIOS VEIKLOS VYKDYMO PAŽYMA Nr. 375380 Tel. 8 614 33010, el.p.: rolanditas@gmail.com			Pusiau požeminių mišrių komunalinių ir antrinių žaliavų atliekų surinkimo konteinerių aikštelių įrengimo, Šiaulių mieste, supaprastintas statybos projektas	
26473	PV	R. Andrijauskas		2022.09	Brėžinys
					Objekto įrengimo vietos planas. Gytarių g. 17, Šiauliai (Aikštelės Nr. 62)
Kalba	Užsakovas (statytojas)			Lapas	
LT	VšĮ Šiaulių regiono atliekų tvarkymo centras			Lapų	
				2022-09/S-SSP-BD-BR.62	1 0
					1 1